


DOLNÁ SÚČA

ZMENY A DOPLNKY Č.1 - ČISTOPIS

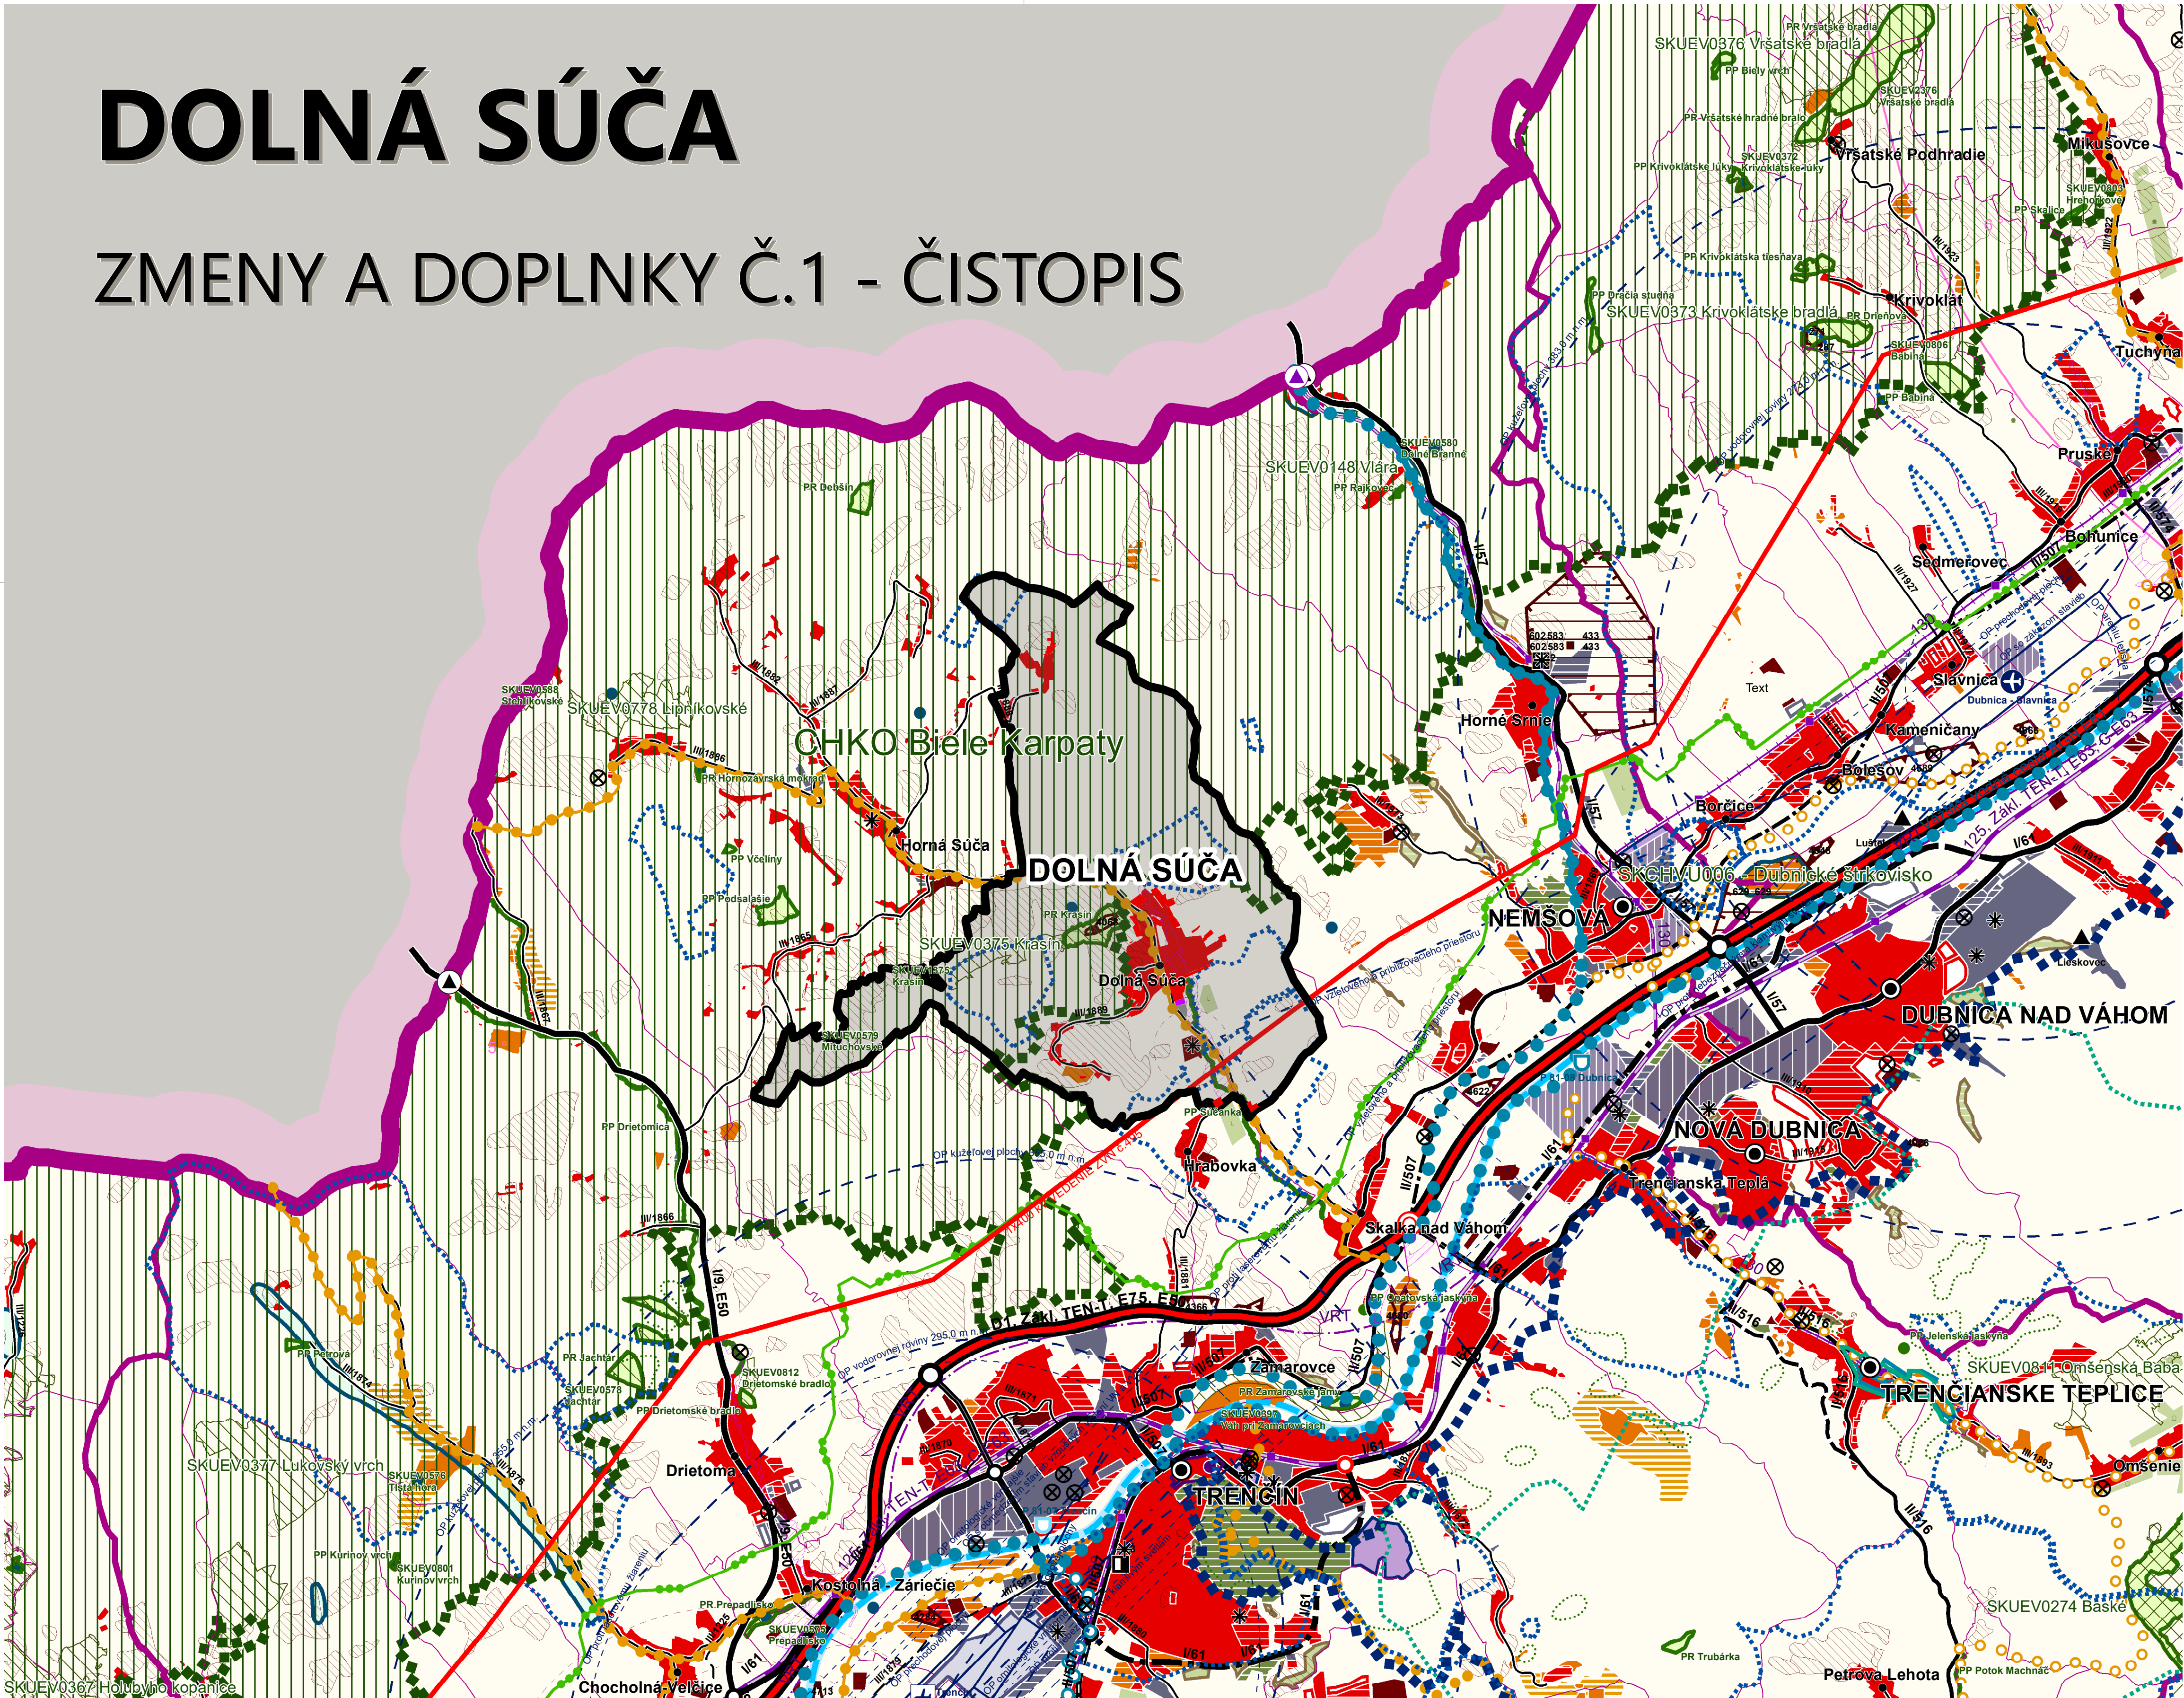

LEGENDA

LEGENDA

● mesto
• obec

FUNKČNÉ PLOCHY

PLOCHY OBYTNÉ

stav
návrh
výhľad

PLOCHY POĽNOHOSPODÁRSKEJ VÝROBY

stav
návrh
výhľad

PLOCHY PRIEMYSELNEJ VÝROBY, SKLADOV

stav
návrh
výhľad

PLOCHY OSOBNÉHO URČENIA - STAV

PLOCHY REKREÁCIE, CESTOVNEHO RUCHU A ŠPORTU

stav
návrh
výhľad

REKREAČNÁ ZELEN'

lesopark - stav
lesopark - návrh
plochy záhradkárskych osád - stav
plochy záhradkárskych osád - návrh

ŠPECIÁLNE KULTÚRY

stav

ŠPECIÁLNE KULTÚRY ZNAČKA

ovocné sady
záhrady
chmeľnice

PLOCHY KÚPEĽNÝCH ZARIADENÍ

PLOCHY KÚPEĽNÝCH ZARIADENÍ

plochy kúpeľných zariadení - stav
hranica kúpeľného územia - stav

PRÍEMYSELNÉ PARKY

celostátného významu - návrh
regionálneho významu - návrh

PLOCHY LETISK

stav

OCHRANNÉ PÁSMA FARIEM

stav

OCHRANNÉ LESY

stav

PAMIATKOVÉ ÚZEMIA

mestská pamiatková rezervácia - stav
pamiatková zóna - stav

CHRÁNENÁ VODOHOSPODÁRSKA OBLASŤ (CHVO)

stav

OCHRANNÉ PÁSMA PRÍRODNÝCH LIEČIVÝCH ZDROJOV A ZDROJOV PRÍRODNÝCH MINERÁLNYCH VÔD

I. stupeň, stav
II. stupeň, stav

STARÉ BANSKÉ DIELA

stav

ZOSUVNÉ ÚZEMIA

svahové deformácie - stav

LOŽISKÁ NEVYHRADENÝCH NERASTOV (LNN)

stav

DOBYVACIE PRIESTORY (DP)

ťažné ložiská - stav

CHRÁNENÉ LOŽISKOVÉ ÚZEMIA (CHLÚ)

stav

NATURA 2000

chránené vtácie územia (CHVÚ) - stav

ÚZEMIA EURÓPSKEHO VÝZNAMU (ÚEV) - STAV

územia európskeho významu (ÚEV) - stav

VEĽKOPLOŠNÉ CHRÁNENÉ ÚZEMIA

chránená krajinná oblasť (CHKO)

MALOPLOŠNÉ CHRÁNENÉ ÚZEMIA

stav

MOKRADE

mokrade národného významu - stav
mokrade regionálneho významu - stav

SEIZMICITA

stav

ZÁPLAVOVÁ ČIARA Q100

stav

NÁRODNÉ KULTÚRNE PAMIATKY (NKP)

stav (vybrané)

ZDROJE ZNEČISŤOVANIA OVZDUŠIA

stav

SPALOVNÉ ODPADOV

stav

ZARIADENIA NA SPOLUSPALOVANIE ODPADOV

stav

SKLÁDKY ODPADOV

stav

HRANIČNÉ PRIECHODY

hraničný priechod cestný - stav
hraničný priechod železničný - stav

LETISKÁ

NADREGIONÁLNE LETISKÁ PRE MEDZIN. DOPRAVU

stav

REGIONÁLNE AEROKLUBOVÉ LETISKÁ

stav

VYBRANÉ ŽELEZNIČNÉ STANICE

stav

CYKLISTICKÁ A CYKLOTURISTICKÁ SIĚŤ

cyklistická komunikácia, stav
cyklistická komunikácia, návrh
koridor cyklistickej komunikácie, výhľad

cyklotrasa, stav
cyklotrasa, návrh
cyklotrasa, výhľad

CESTNÁ SIĚŤ

DIALNICE

stav
výhľad

DIALNIČNÝ PRIVÁDZAČ

stav
výhľad

CESTY I. TRIEDY

stav
návrh
výhľad

CESTY II. TRIEDY

stav
návrh
výhľad

CESTY III. TRIEDY

stav
návrh
výhľad

MIMOÚROVNŇOVÉ KRIŽOVATKY

DIALNIC A RÝCHLOSTNÝCH CIEST

stav
výhľad

CIEST I. TRIEDY

stav
návrh

ŽELEZNIČNÁ SIĚŤ

VYSOKORYCHLOSTNÁ ŽELEZNIČNÁ TRATĽ (VRT)

výhľad

ŽELEZNIČNÉ TRATE MEDZINÁRODNÉ

stav

ŽELEZNIČNÁ TRATE NADREGIONÁLNE

stav

ŽELEZNIČNÉ TRATE REGIONÁLNE

stav

PRÍSTAVY AGN

výhľad

VODNÉ CESTY AGN

výhľad

PLYNOVODY VVTL

stav

ELEKTRICKÉ STANICE ZVN/VVN

ZVN/VVN

stav
rekonštrukcia (prechod na vyššiu transformáciu)
výhľad

ELEKTRICKÉ VEDENIA ZVN

ZVN 400 KV

stav
návrh
výhľad

ZMENY A DOPLNKY Č.1 DOLNÁ SÚČA ČISTOPIS ŠIRŠIE VZŤAHY

OBSTARÁVATEĽ
Obec Dolná Súča
Obecný úrad
Dolná Súča 2
913 32 Dolná Súča

SPRACOVATEĽ
AŽ PROJEKT s.r.o.
Bezručova 5
811 09 Bratislava

PROJEKT
MÁJ
2024

1

1:50000

0 500 1 000 1 500 2 000 2 500 5 000 m