
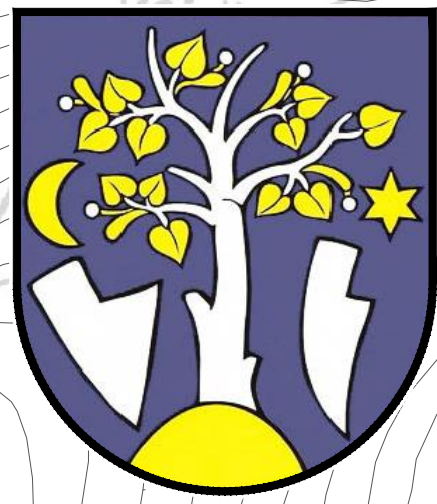


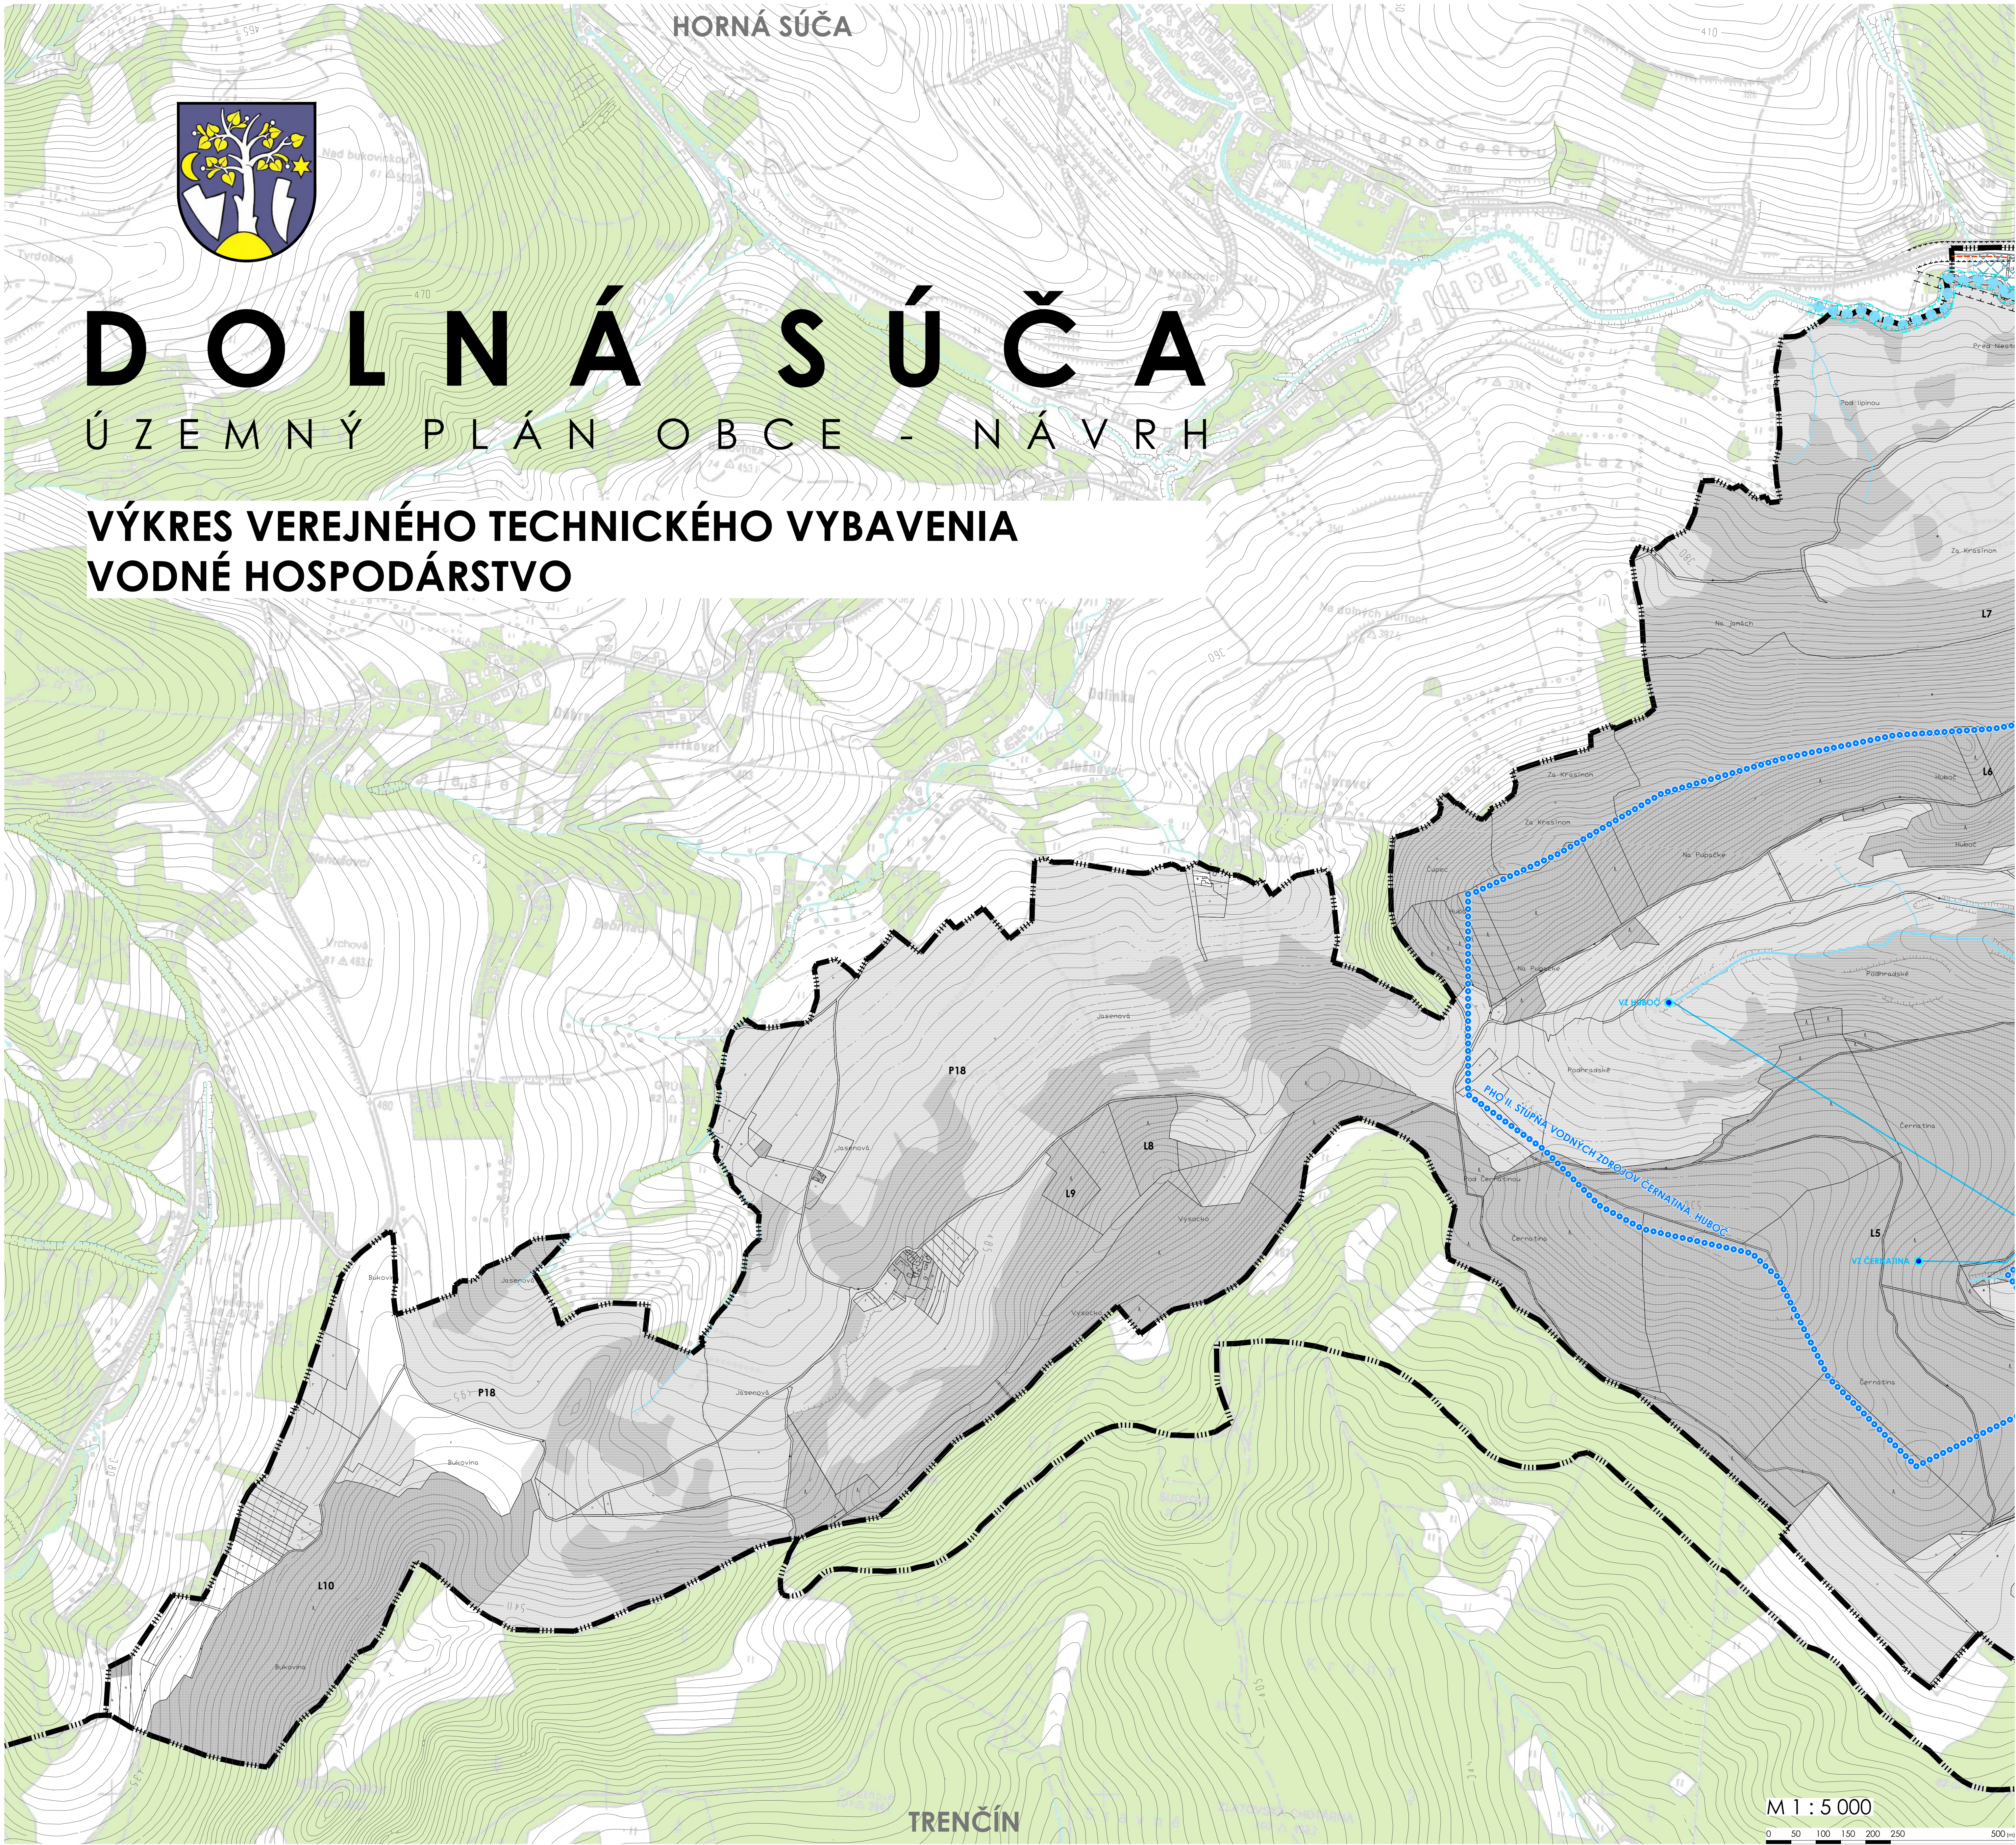

# DOLNÁ SÚČA

ÚZEMNÝ PLÁN OBCE - NÁVRH

## VÝKRES VEREJNÉHO TECHNICKÉHO VYBAVENIA VODNÉ HOSPODÁRSTVO

| STAV | NÁVRH                                                             |
|------|-------------------------------------------------------------------|
|      | HRANICA K.Ú. - RIEŠENÉHO ÚZEMIA                                   |
|      | HRANICA ZASTAVANÉHO ÚZEMIA K 1.1.1990                             |
|      | HRANICA ZASTAVANÉHO ÚZEMIA                                        |
|      | ZASTAVANÉ PLOCHY                                                  |
|      | ZASTAVANÉ PLOCHY - PODMIENENÝ ROZVOJ *)                           |
|      | ZASTAVANÉ PLOCHY - VÝHLAD                                         |
|      | CINTORÍN                                                          |
|      | ZELENÍ SPRIEVODNÁ, VÝPLŇOVÁ, OCHRANNÁ, ZÁHRADY                    |
|      | PLOCHY TI - VODNÉ HOSPODÁRSTVO                                    |
|      | LES                                                               |
|      | LÚKY A PASIENKY                                                   |
|      | VODNÉ PLOCHY A TOKY                                               |
|      | VODOHOSPODÁRSKY VÝZNAMNÝ TOK                                      |
|      | ZÁPLAVOVÁ ČIARA Q100 [MPO a MPR vodných tokov Slovenska - 8/2015] |
|      | ÚZEMIE NA PRÍRODNÝ TRANSFORMÁCIU POVODŇOVEJ VLNY                  |
|      | ODVODNENIE                                                        |
|      | VODOVOD                                                           |
|      | VODNÝ ZDROJ                                                       |
|      | VODOJEM                                                           |
|      | ČS ZOSILOVACIA STANICA                                            |
|      | MINERÁLNY PRAMEŇ                                                  |
|      | PHO VODNÉHO ZDROJA I. STUPŇA                                      |
|      | PHO VODNÉHO ZDROJA II. STUPŇA                                     |
|      | PHO VODNÉHO ZDROJA III. STUPŇA                                    |
|      | SPĽAŠKOVÁ KANALIZÁCIA                                             |
|      | ČERPACIA STANICA ODPADOVÝCH VÔD                                   |
|      | OCHRANNÉ PÁSMO VŠETKÝCH DRUHOV                                    |
|      | OCHRANNÉ PÁSMO VODOHOSPODÁRSKY VÝZNAMNÉHO VODNÉHO TOKU            |

\*) ÚZEMIE NACHÁDZAJUCE SA V POTENCIÁLNE ZÁPLAVOVOM ÚZEMÍ Q100. ROZVOJ JE PODMIENENÝ VYBUDOVANÍM PROTIPOVODŇOVÝCH OPATRENÍ

| OZNÁČENIE REGULAČNÉHO BLOKU |                                               |
|-----------------------------|-----------------------------------------------|
| A                           | VIDIECKE JADROVÉ ÚZEMIE                       |
| B                           | NB OBYTNÉ ÚZEMIE SO ZÁSTAVBOU RODINNÝCH DOMOV |
| BD                          | OBYTNÉ ÚZEMIE SO ZÁSTAVBOU BYTOVÝCH DOMOV     |
| E                           | ÚZEMIE OBYČIANSKÉJ VYBAVENOSTI                |
|                             | ND ZMIEŠANÉ ÚZEMIE                            |
| O                           | NO ÚZEMIE VÝROBY, SKLADOVANIA A DISTRIBÚCIE   |
| RŠ                          | ÚZEMIE ŠPORTOVO - REKREAČNEJ VYBAVENOSTI      |
| R                           | ÚZEMIE REKREAČIE                              |
| TI                          | PLOCHY TECHNICKÉHO VYBAVENIA                  |
| U                           | ÚZEMIE POZEMOHOSPODÁRSKEJ VÝROBY              |
| ZC                          | NZC ÚZEMIE CINTORÍNA                          |
|                             | NZP ÚZEMIE PARKOVO UPRÁVENEJ ZELENÉ           |
| ZZ                          | NZZ ÚZEMIE ZÁHRAD                             |
| L                           | PLOCHY LESNEJ KRAJINY                         |
| P                           | ÚZEMIE POZEMOHOSPODÁRSKY VYUŽÍVANEJ KRAJINY   |

**SCHVAĽOVACIA DOLOŽKA**  
SCHVAĽOVACÍ ORGÁN  
OBECNÉ ZASTUPITEĽSTVO V OBCI DOLNÁ SÚČA  
ČÍSLO SCHVAĽENIA  
DÁTUM SCHVAĽENIA  
  
RUDOLF PLEVA  
STAROSTA OBCE

**VÝKRES VEREJNÉHO TECHNICKÉHO VYBAVENIA  
VODNÉ HOSPODÁRSTVO**

OBSTARÁVATEĽ  
OBEC  
DOLNÁ SÚČA  
OBECNÝ ÚRAD  
DOLNÁ SÚČA 2  
913 32 DOLNÁ SÚČA  
  
SPRACOVATEĽ  
ING. M. KRUMPOLCOVÁ  
TOPLIANSKA 28  
821 07 BRATISLAVA  
www.sazprojekt.sk

