



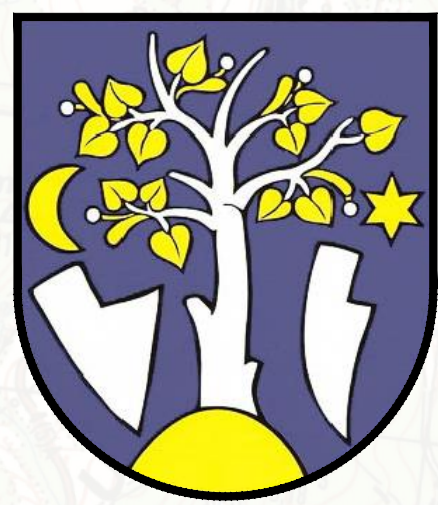

DOLNÁ SÚČA

ÚZEMNÝ PLÁN OBCE - NÁVRH

ŠIRŠIE VZŤAHY

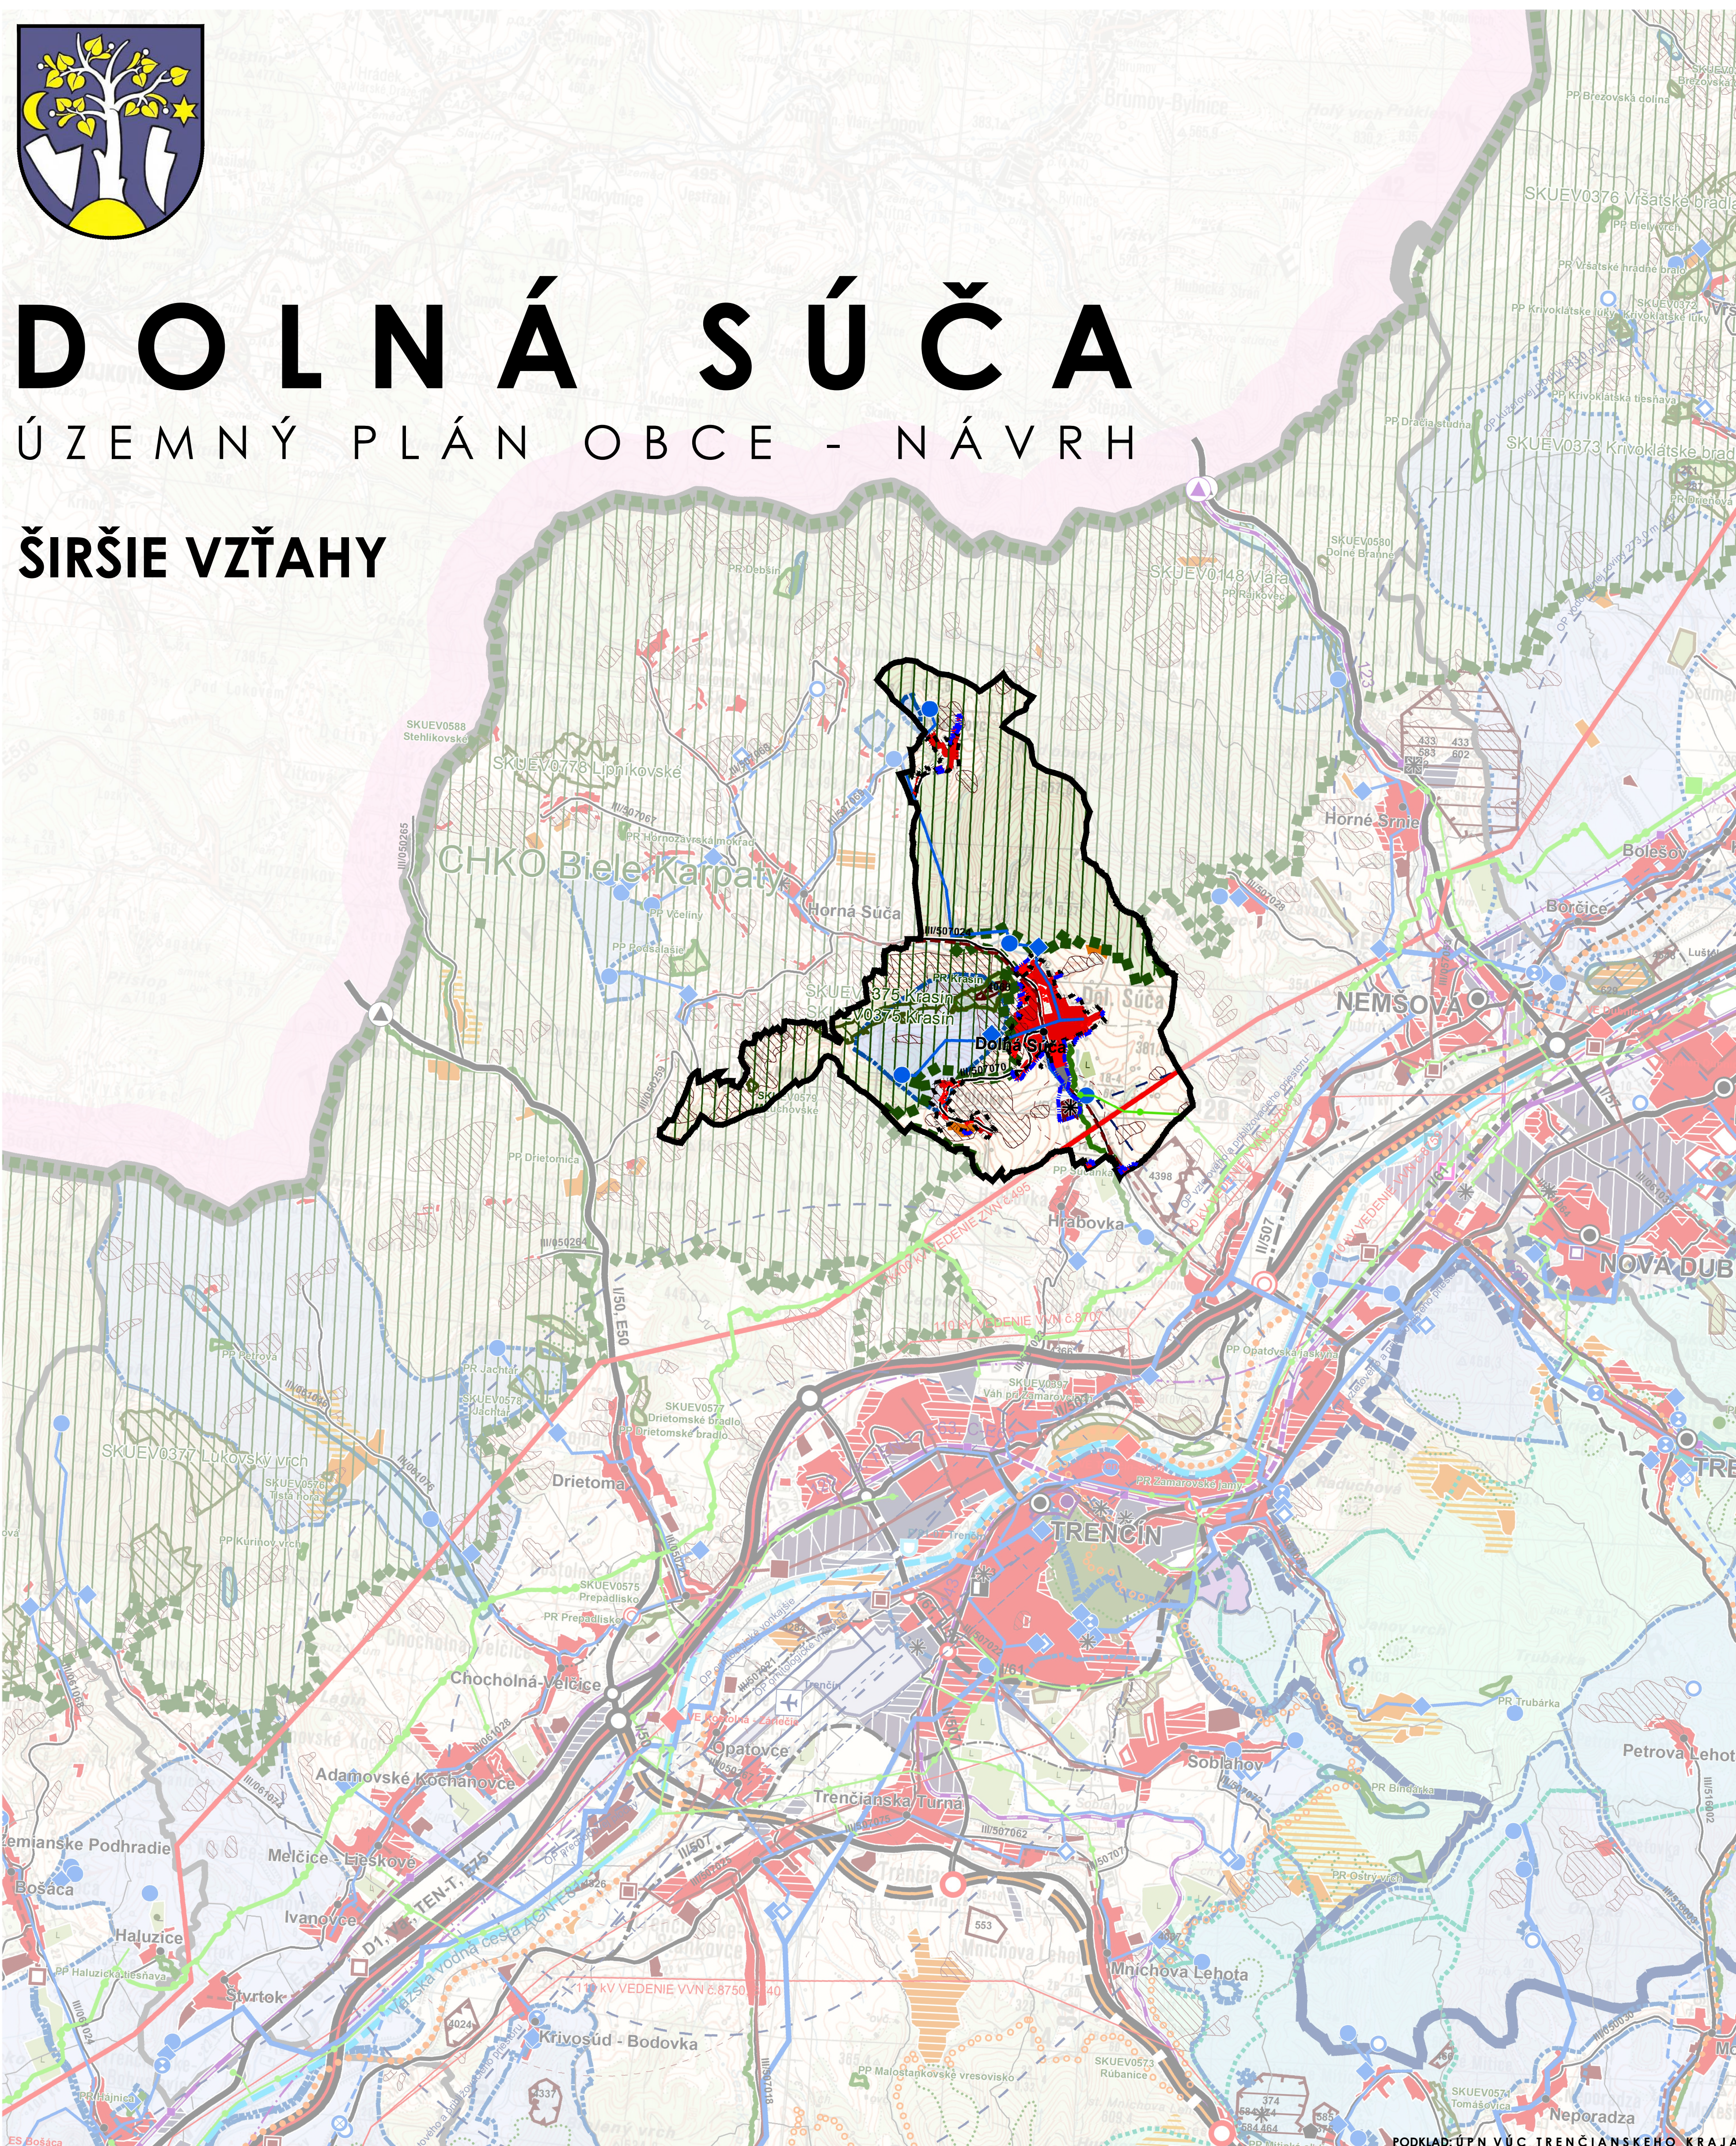

ÚPN VÚC TRENCIANSKEHO KRAJA

- štátna hranica
- hranica kraja
- hranica okresu
- hranica obce
- mesto
- obec
- plochy obytné
- stav
- návrh
- výhľad
- plochy poľnohospodárskej výroby
- stav
- návrh
- výhľad
- plochy priemyselnej výroby, skladov
- stav
- návrh
- výhľad
- plochy osobitného určenia - stav
- plochy rekreácie, cestovného ruchu a športu
- stav
- návrh
- rekreačné priestory - stav
- rekreačná zeleň
- lesopark - stav
- lesopark - návrh
- plochy záhradkárskych osád - stav
- plochy záhradkárskych osád - návrh
- špeciálne kultúry
- stav
- ovocné sady
- záhrady
- vinice
- chmeľnice
- plochy nákupných zariadení
- plochy nákupných zariadení - stav
- hranica nákupného územia - stav
- priemyselné parky
- celoštátného významu - návrh
- regionálneho významu - návrh
- agropark
- návrh
- ochranné pásmo fariem
- stav
- ochranné lesy
- stav
- pamiatkové územia
- mestská pamiatková rezervácia - stav
- pamiatková zóna - stav
- pamiatková zóna - návrh
- národné kultúrne pamiatky (NKP)
- stav (vybrané)
- ochranné pásmo NKP
- chránená vodoohospodárska oblasť (CHVO)
- stav
- PHO zdrojov pitných vôd
- stav
- ochranné pásmo prírodných liečivých zdrojov a prírodných minerálnych zdrojov
- I. stupeň - stav
- II. stupeň - stav
- vodné nádrže
- výhľad
- polder
- stav
- diaľnice
- stav
- rýchlostné cesty
- stav
- návrh
- výhľad
- diaľničný privádzač
- stav
- návrh
- výhľad
- cesty I. triedy
- stav
- návrh
- výhľad
- cesty II. triedy
- stav
- návrh
- výhľad
- cesty III. triedy
- stav
- návrh
- výhľad
- mimoúrovňňové križovatky
- stav
- návrh
- výhľad
- ciest I. triedy
- stav
- návrh
- výhľad
- vysokorychlostná železničná trať (VRT)
- výhľad
- železničné trate medzinárodné
- stav
- návrh
- železničné trate nadregionálne
- stav
- železničné trate regionálne
- stav
- vybrané železničné stanice
- stav
- hraničné prechody
- hraničný prechod cestný - stav
- hraničný prechod železničný - stav
- vodné cesty AGN
- výhľad
- prístavy AGN
- výhľad
- prístav športový
- výhľad
- terminál kombinovanej dopravy
- výhľad
- plochy letísk
- stav
- návrh
- nadregionálne letiská pre medzin. dopravu
- stav
- návrh
- regionálne aeroklubové letiská
- stav
- návrh
- letiská pre letecké práce
- stav
- ochranné pásmo letísk
- so zákazom stavieb - stav
- s výškovým obmedzením - stav
- ostatné - stav
- veľkoplošné chránené územia
- chránená krajinná oblasť (CHKO)
- maloplošné chránené územia
- stav
- NATURA 2000
- chránené vtáčie územia (CHVÚ) - stav
- územia európskeho významu (ÚEV) - stav
- mokrade
- mokrade národného významu - stav
- mokrade regionálneho významu - stav
- mokrade regionálneho významu - stav
- chránené ložiskové územia (CHLÚ)
- stav
- dobyvacie priestory (DP)
- ťažné ložiská - stav
- neťažné ložiská - stav
- ložiská nevyhradených nerastov (LNN)
- stav
- poddolované územia
- stav
- zosuvné územia
- svahové deformácie - stav
- staré banské diela
- stav
- ložiská rašelin
- stav
- zdroje znečisťovania ovzdušia
- stav
- spaľovne odpadov
- stav
- zariadenia na spoluspaľovanie odpadov
- stav
- sklady odpadov
- stav
- haldy z úpravy a sprac. rúd (mimo areálu)
- stav
- odkaliská
- stav
- cyklistická magistrála
- stav
- regionálna cyklotrasa
- stav
- návrh
- vodný zdroj
- využívaný
- nevyužívaný
- vodojem
- stav
- návrh
- čerpacia stanica
- stav
- návrh
- vodovody
- stav
- návrh
- diaľkovody
- stav
- čistiare odpadových vôd (ČOV)
- stav
- rekonštrukcia, intenzifikácia, modernizácia, rozšírenie
- návrh
- kanalizácie
- stav
- návrh
- elektrárne
- stav
- návrh
- elektrické stanice ZVN/VVN
- stav
- návrh - rekonštrukcia (prechod na vyššiu transformáciu)
- výhľad
- VVN/VVN a VVN
- stav
- elektrické vedenia ZVN 400 kV
- stav
- návrh
- VVN 220 kV
- stav
- VVN 110 kV
- stav
- návrh
- výhľad
- teplovody
- stav
- zariadenia plynovodu
- kompresorová stanica - stav
- prepúšťacia stanica - stav
- plynovody VVTL
- stav
- VTL
- stav
- návrh

RIEŠENÉ ÚZEMIE - DOLNÁ SÚČA

- STAV
- NÁVRH
- HRANICA KATASTRA RIEŠENÉHO ÚZEMIA
- HRANICA ZASTAVANÉHO ÚZEMIA K 1.1.1990
- HRANICA ZASTAVANÉHO ÚZEMIA
- PLOCHY OBYTNÉ
- PLOCHY PRIEMYSELNEJ VÝROBY, SKLADOV

SCHVAĽOVACIA DOLOŽKA

SCHVAĽOVACÍ ORGÁN
OBECNÉ ZASTUPITEĽSTVO V OBCI DOLNÁ SÚČA
ČÍSLO UZNESENIA
DÁTUM SCHVÁLENIA




RUDOLF PLEVA
STAROSTA OBCE

ŠIRŠIE VZŤAHY


OBSTARÁVATEĽ
OBEC
DOLNÁ SÚČA
OBECNÝ ÚRAD
DOLNÁ SÚČA, 2
913 32 DOLNÁ SÚČA

SPRACOVATEĽ

ING. M. KRUMPOLCOVÁ
TOPLIANSKA 28
621 01 BRATISLAVA
www.azprojekt.sk

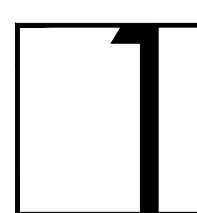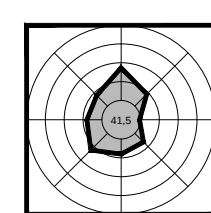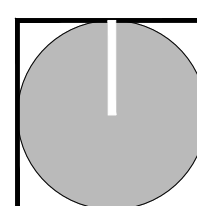

M 1 : 50 000

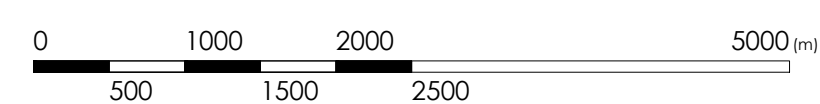

PODKLAD: ÚPN VÚC TRENCIANSKEHO KRAJA