


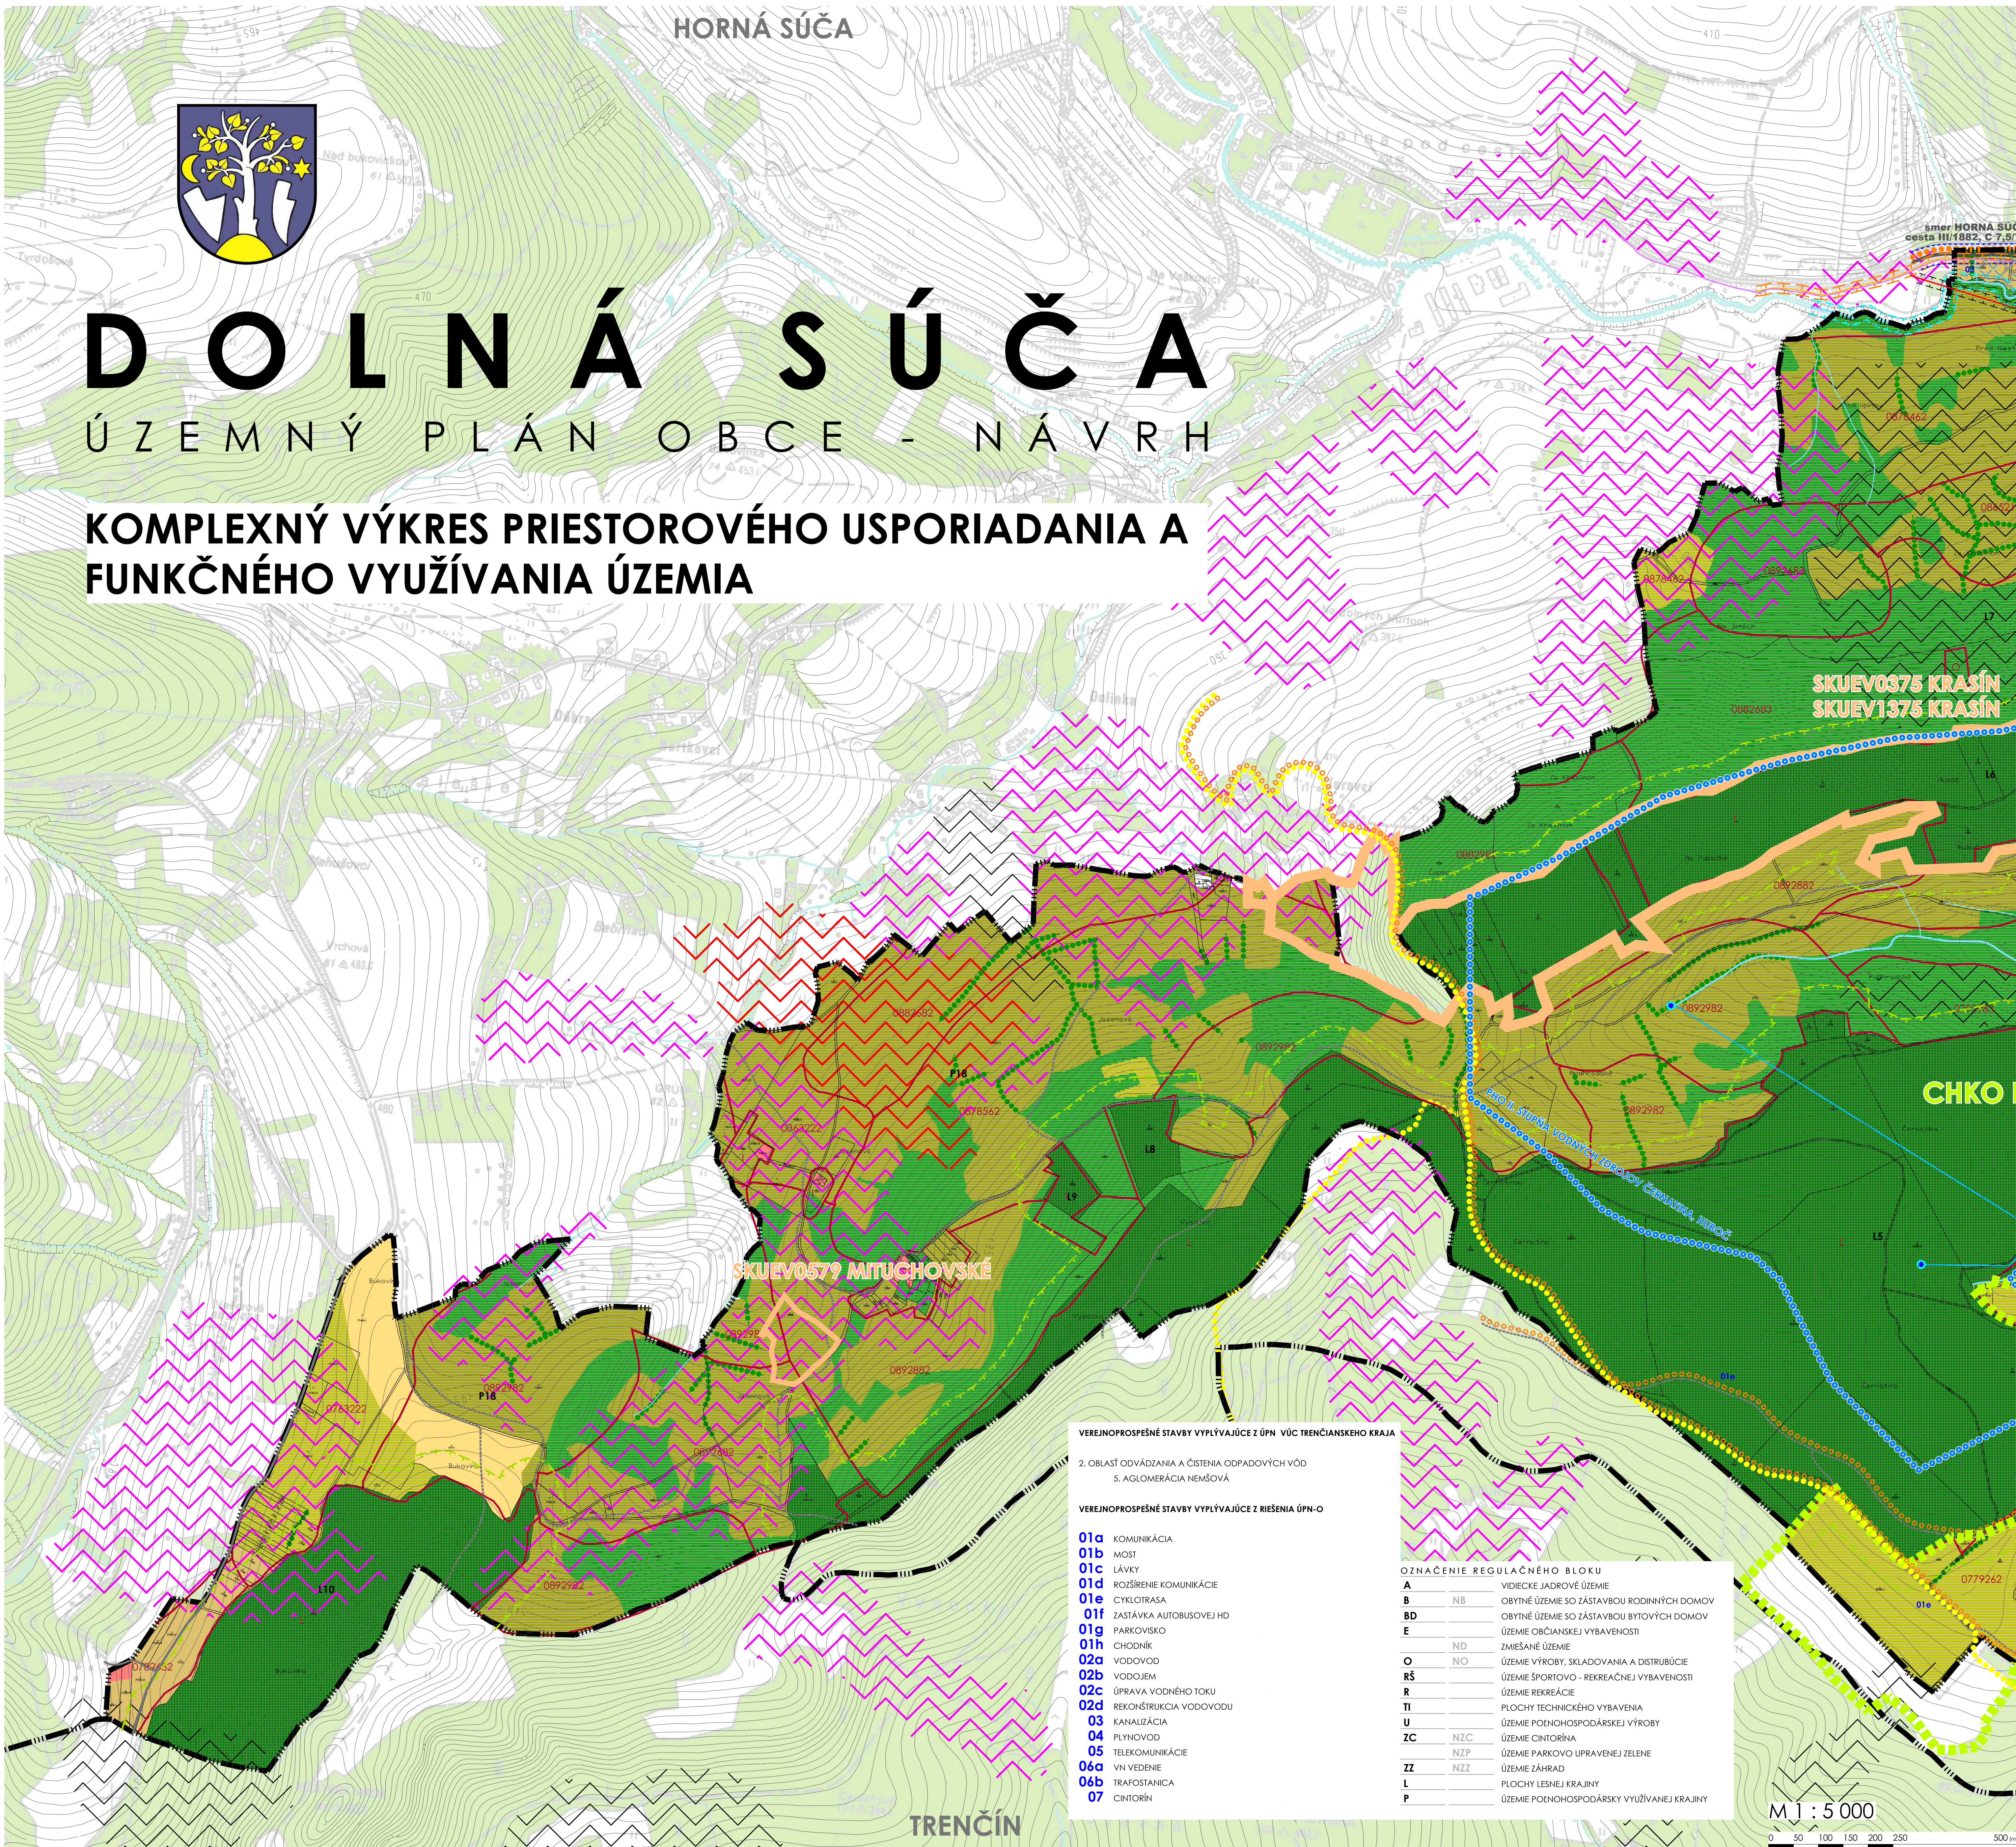

STAV	NÁVRH
----	HRANICA K.Ú. - RIEŠENÉHO ÚZEMIA
----	HRANICA ZASTAVANÉHO ÚZEMIA K 1.1.1990
----	HRANICA ZASTAVANÉHO ÚZEMIA
----	CHKO BIELE KARPATY
----	MOKRAĎ REGIONÁLNEHO VÝZNAMU
----	MOKRAĎ LOKÁLNEHO VÝZNAMU
----	SKLIEV - CHRÁNENÉ ÚZEMIA EURÓPSKEHO VÝZNAMU
PR	PRIRODNÁ REZERVÁCIA
PP	PRIRODNÁ PAMIAŤKA
----	PLOCHY BÝVANIA V RODINNÝCH DOMOCH
----	PLOCHY BÝVANIA V RODINNÝCH DOMOCH - PODMIENENÝ ROZVOJ *)
----	PLOCHY BÝVANIA V RODINNÝCH DOMOCH - VÝHEAD
----	PLOCHY BÝVANIA V BYTOVÝCH DOMOCH
----	OBYČIANSKA VYBAVENOSŤ
----	ZMIEŠANÉ ÚZEMIE
----	PLOCHY REKREAČIE
----	PLOCHY ŠPORTU
----	PLOCHY VÝROBY A SKLADOVÉHO HOSPODÁRSTVA
----	PLOCHY VÝROBY A SKLADOVÉHO HOSPODÁRSTVA - PODMIENENÝ ROZVOJ *)
----	PLOCHY POĽNOHOSPODÁRSKEJ VÝROBY
----	PLOCHY LESNÉHO HOSPODÁRSTVA
----	PLOCHY TI - ODPADOVÉ HOSPODÁRSTVO
----	PLOCHY TI - VODNÉ HOSPODÁRSTVO
----	EVIDOVANÁ SKLÁDKA ODPADOV - UPRAVENÁ
----	STREDNÝ ZDROJ ZNEČIŠŤOVANIA OVZDUŠIA
----	PLOCHY VÝŽADUJÚCE ZVÝŠENÚ OCHRANU - ZOSUVNÉ ÚZEMIA
----	PLOCHY VÝŽADUJÚCE ZVÝŠENÚ OCHRANU - ZOSUVNÉ ÚZEMIE - POTENCIÁLNE
----	PLOCHY VÝŽADUJÚCE ZVÝŠENÚ OCHRANU - ZOSUVNÉ ÚZEMIE - AKTÍVNE
----	POMNÍK, KRÍŽ, BOŽIA MUKA, PAMÄTNÁ TABUĽA
----	NÁRODNÁ KULTÚRNA PAMIAŤKA - PAMÄTNÁ TABUĽA
----	LES
----	KRAJINNÁ ZELEŇ
----	MOZAIKA KRAJINNEJ ZELENE A LÚK
----	LÚKY A PASIENKY
----	CINTORÍN
----	ZELEŇ SPRIEVODNÁ, VÝPLŇOVÁ, OCHRANNÁ
----	ZÁHRADY
----	MOZAIKA MALOBLOKOVEJ ORNEJ PÔDY A ZÁHRAD
----	MALOBLOKOVÁ ORNÁ PÔDA
----	VEKOBLOKOVÁ ORNÁ PÔDA
----	SAD
----	STROMORADIE, LÍNIOVÁ ZELEŇ
0782882	BONTOVANÉ PÔDNO-ÉKOLOGICKÉ JEDNOTKY (BPEJ)
----	VODNÉ PLOCHY A TOKY
----	ZÁPLAVOVÁ ČIARA Q100 (MPO a MPR vodných tokov Slovenska - 8/2015)
----	ÚZEMIE NA PRIRODZENÚ TRANSFORMÁCIU POVODŇOVEJ VLNY
----	ODVODNENIE
----	LOŽISKO NEVYHRADENÉHO NERASTU (LNN)
----	ZBERNÉ KOMUNIKÁCIE, CESTY III. TRIEDY
----	OBSLUŽNÉ KOMUNIKÁCIE
----	ÚČELOVÉ KOMUNIKÁCIE
----	HLAVNÉ PEŠIE TRASY A PREPOJENIA
----	TURISTICKÉ TRASY
----	CYKLISTICKÉ TRASY
----	ZASTÁVKY AUTOBUSOVEJ HD
----	IZOCHRNA PEŠEJ DOSTUPNOSTI ZASTÁVOK PHD
----	OCHRANNÉ PÁSMA CIEST
----	LETISKO DUBNICA - OP VZLETOVÝCH A PRIBLIŽOVACÍCH ROVIN
----	LETISKO DUBNICA - TERÉN ZASAHIJÚCI DO OP LETISKA
----	VVN 400KV VEDENIE
----	VN 22KV VEDENIE
----	VN 22KV VEDENIE NA ZRUŠENIE
TS	TRAFOSTANICA
----	TRAFOSTANICA NA VÝMENE
----	TELEKOMUNIKAČNÉ VEDENIA
----	ZÁKLADNOVÁ STANICA MOBILNÉHO OPERÁTORA
----	PLYNOVOD VTL
----	SKAO
----	PLYNOVOD STL
RS	REGULAČNÁ STANICA PLYNU
----	VODOVOD
----	VODNÝ ZDROJ
----	VODOJEM
----	MINERÁLNY PRAMEN
----	MINERÁLNY PRAMEN - ZANIKNUTÝ
----	KANALIZÁCIA
----	PHO VODNÉHO ZDROJA I. STUPŇA
----	PHO VODNÉHO ZDROJA II. STUPŇA
----	PHO VODNÉHO ZDROJA III. STUPŇA
----	OCHRANNÉ PÁSMA VZDUŠNÝCH VEDENÍ VN
----	BEZPEČNOSTNÉ PÁSMA PLYNOVODU
----	OCHRANNÉ PÁSMA VODOHOSPODÁRSKY VÝZNAMNÉHO VODNÉHO TOKU
----	OCHRANNÉ PÁSMA CINTORÍNA
----	OCHRANNÉ PÁSMA LESA
----	OCHRANNÉ PÁSMA PR A PP
----	PÁSMA HYGIENICKEJ OCHRANY ŽIVOCÍŠNEJ VÝROBY 500m

*) ÚZEMIE NACHÁDŽAJÚCE SA V POTENCIÁLNE ZÁPLAVOVOM ÚZEMÍ Q100.
ROZVOJ JE PODMIENENÝ VYBUDOVANÍM PROTIPOVODŇOVÝCH OPATRENÍ

SCHVAĽOVACIA DOLOŽKA

SCHVAĽOVACÍ ORGÁN
OBECNÉ ZASTUPITEĽSTVO V OBCI DOLNÁ SÚČA
ČÍSLO SCHVAĽENIA
DÁTUM SCHVAĽENIA

RUDOLF PLEVA
STAROSTA OBCE

KOMPLEXNÝ VÝKRES PRIESTOROVÉHO USPORIADANIA A FUNKČNÉHO VYUŽÍVANIA ÚZEMIA

OSTAROVATEĽ
OBEC
DOLNÁ SÚČA
OBECNÝ ÚRAD
DOLNÁ SÚČA 2
913 32 DOLNÁ SÚČA

SPRACOVATEĽ
ING. M. KRUMPOLCOVÁ
TOPLIANSKA 28
821 07 BRATISLAVA
www.szpprojekt.sk

FEBRUÁR 2017

B2