DOLNÁ SÚČA

ÚZMENÝ PLÁN OBCE A ZMENY A DOPLNKY Č.1

VÝKRES VEREJNÉHO TECHNICKÉHO VYBAVENIA ZÁSOBOVANIE ENERGIAMI, TELEKOMUNIKÁCIE

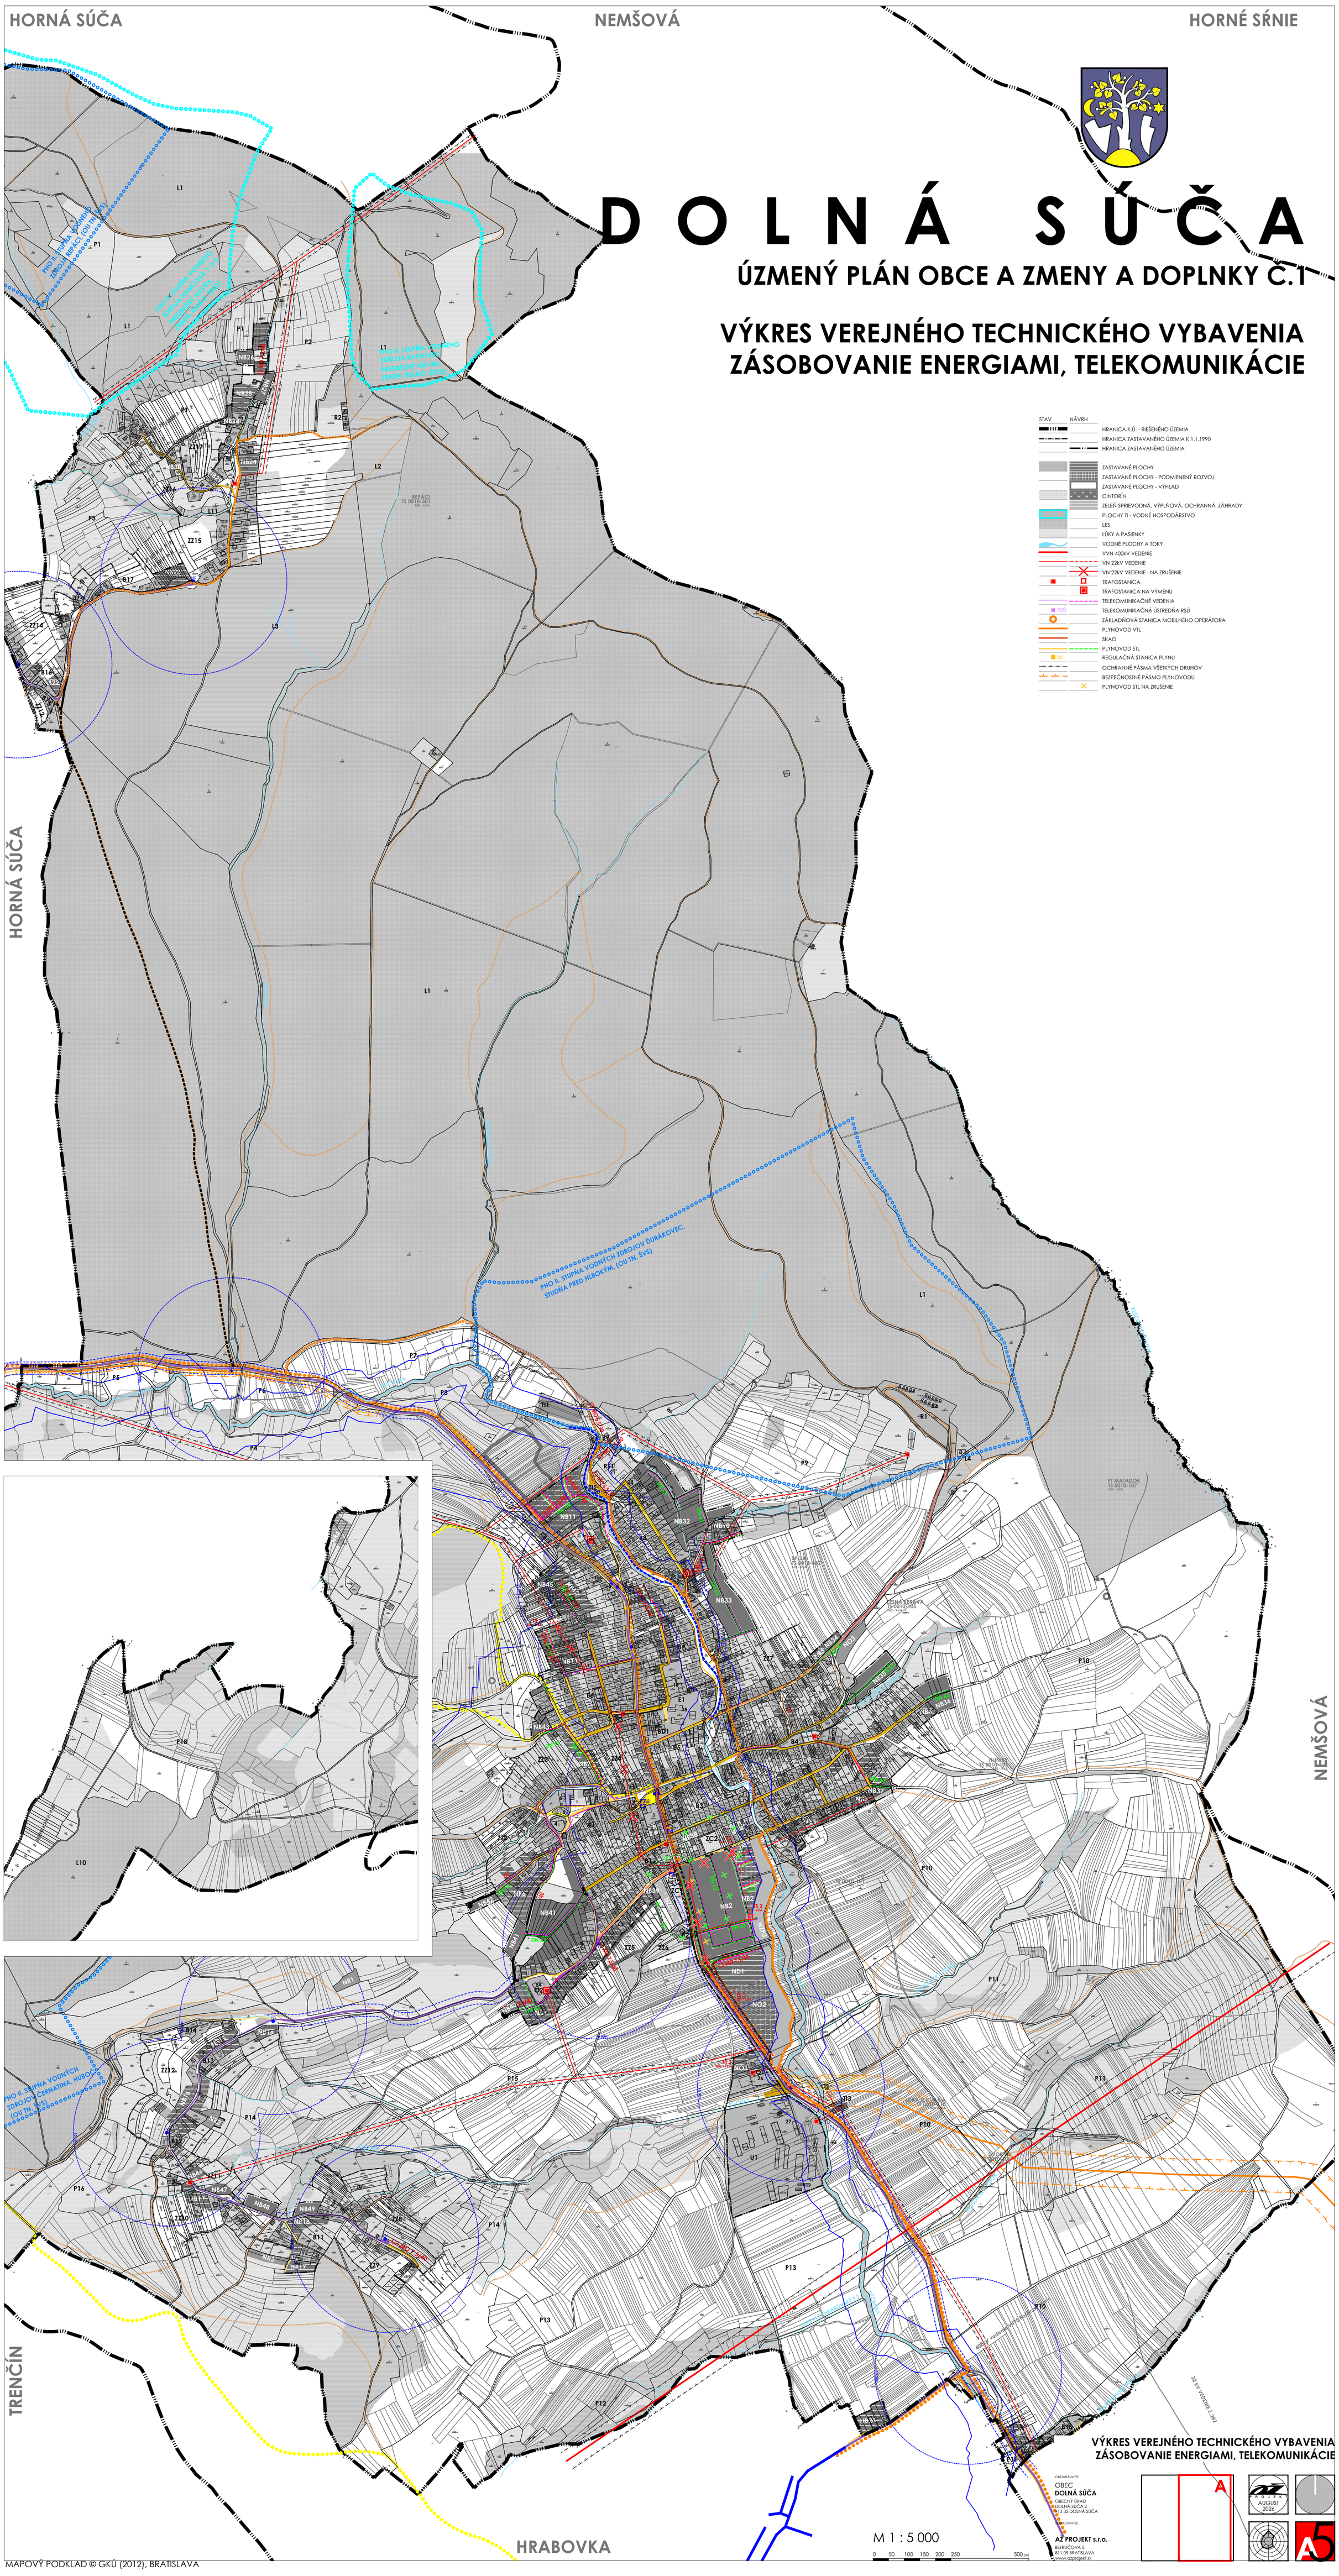

MAPOVÝ PODKLAD © GKÚ [2012], BRATISLAVA